

# POČÍTÁME S VODOU 2024

Modro-zelená infrastruktura a kvalita vody



## Od nádraží k náměstí aneb s dešťovkou se v Hradišti počítá

*Ing. Richard Labanc a Ing. Jan Mareš*



# Mnichovo Hradiště

- severní hranice střeđočeského kraje
- jedna z bran do Českého Ráje
- 8948 obyvatel
- největší rozvoj spojen s automobilkou LIAZ 60.- 80. léta 20.stol.

# MZI v MH v plenkách

- odkanalizování DV problematikou hlavně v širším centru města
- překážky: - zahuštění zástavby v širším centru
- - vedení IS
- - požadavky na kapacitu parkování
- - často v křížku s organizacemi pro nevidomé
- - strach obyvatel ze zavlhčení nemovitosti (sklepa)
- - stromy: „Ano, ale ne u mého domu.“

- ale každý litr dešťovky mimo JSS se počítá

# MZI v MH krůček po krůčku

- od realizace projektu Mladoboleslavsko II tlak VaK MB a.s. na zlepšení HDV nejen při obnově veřejných prostranství
- soulad s vedením města
- postupně větší váha při projektech
  - - chodník Lidická
  - - atletický stadion Ing. J. Hron
  - - komunitní centrum Mírová a
  - - revitalizace ulic „Na Habeši“
  - - revitalizace sídliště Jaselská
  - - dopravní terminál MH



# MZI v MH výzva do budoucna

- spolupráce s Katedrou vodního hospodářství obcí
- DP – Studie hospodaření s srážkovými vodami ve východní části MH
- zavedení dotačního programu na HDV
- další investiční akce na zvelebení veřejných prostranství:
  - - revitalizace ulice Víta Nejedlého, ulice Turnovská
  - - rekonstrukce ulic Smetanova, Žižkova, Ivana Olbrachta a Dr. Hořice
  - - revitalizace sídliště Lidická
- projekty na SEN městských budov – (Kino, SH BIOS, Domov MK...)

- Co bylo základem pro náměstí?





Co zachytily mapy?

počítáme  
s vodou

POČÍTÁME S VODOU 2024

Modro-zelená infrastruktura a kvalita vody  
Praha, 7. listopadu 2024

XROČNÍK  
KONFERENCE

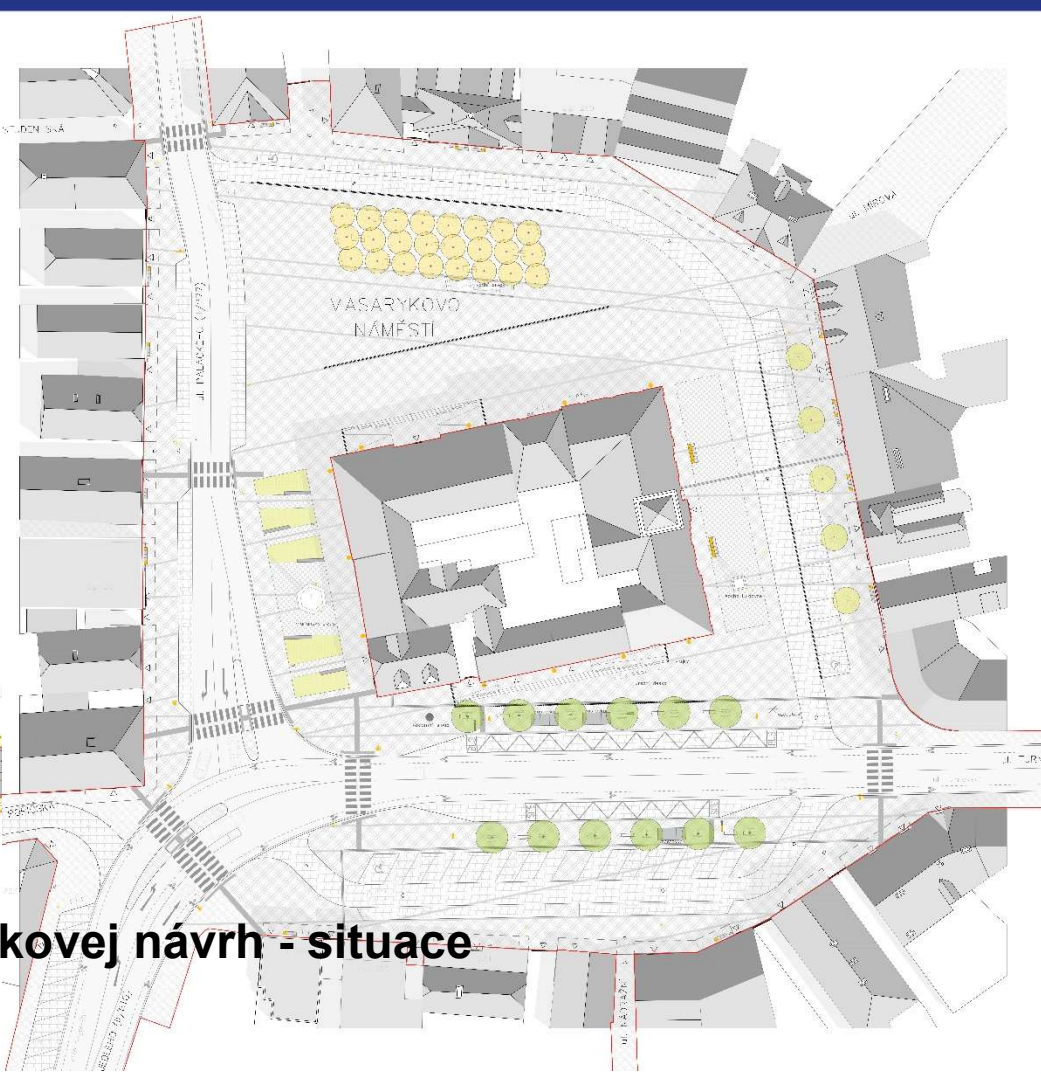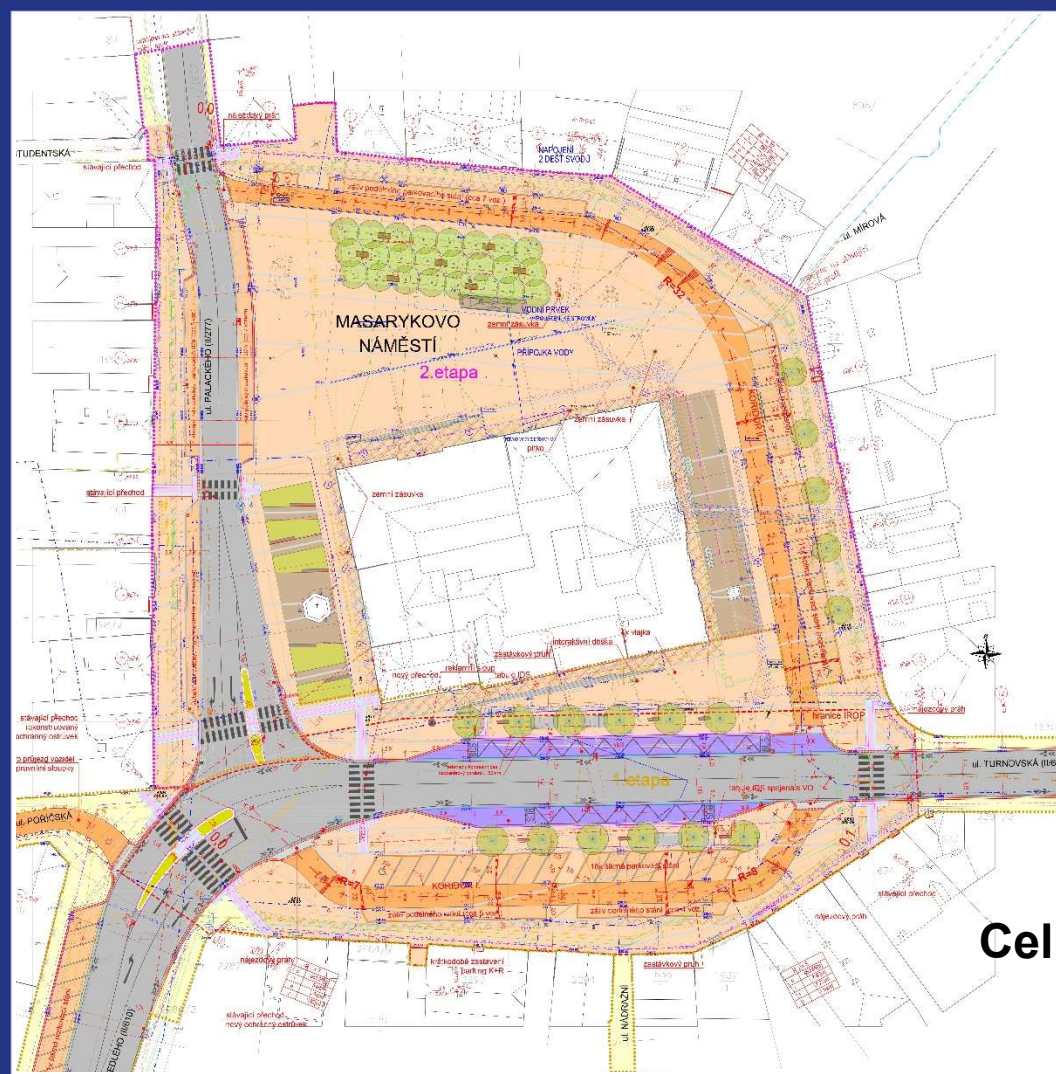

## Celkovej návrh - situace

počítáme  
s vodou

POČÍTÁME S VODOU 2024


Modro-zelená infrastruktura a kvalita vody  
Praha, 7. listopadu 2024


XROČNÍK  
KONFERENCE



# MZI

- Propustná dlažba
- Vsakování dešťových vod do strukturálních substrátů
- Sběr vod ze střechy MU
- Retenční a vsakovací nádrž

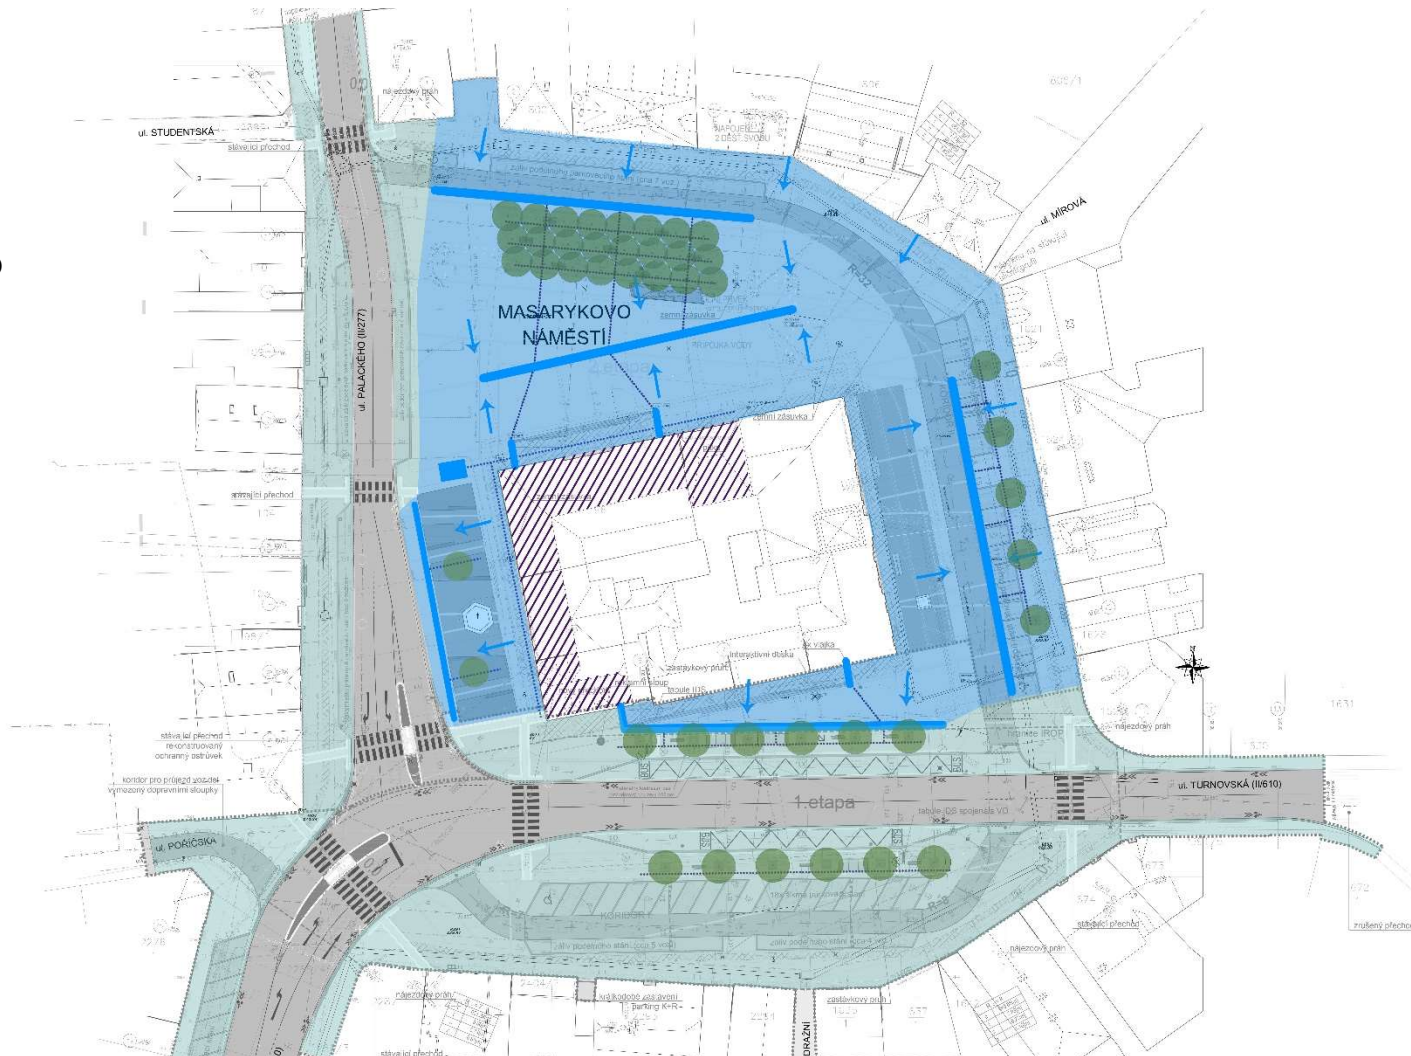

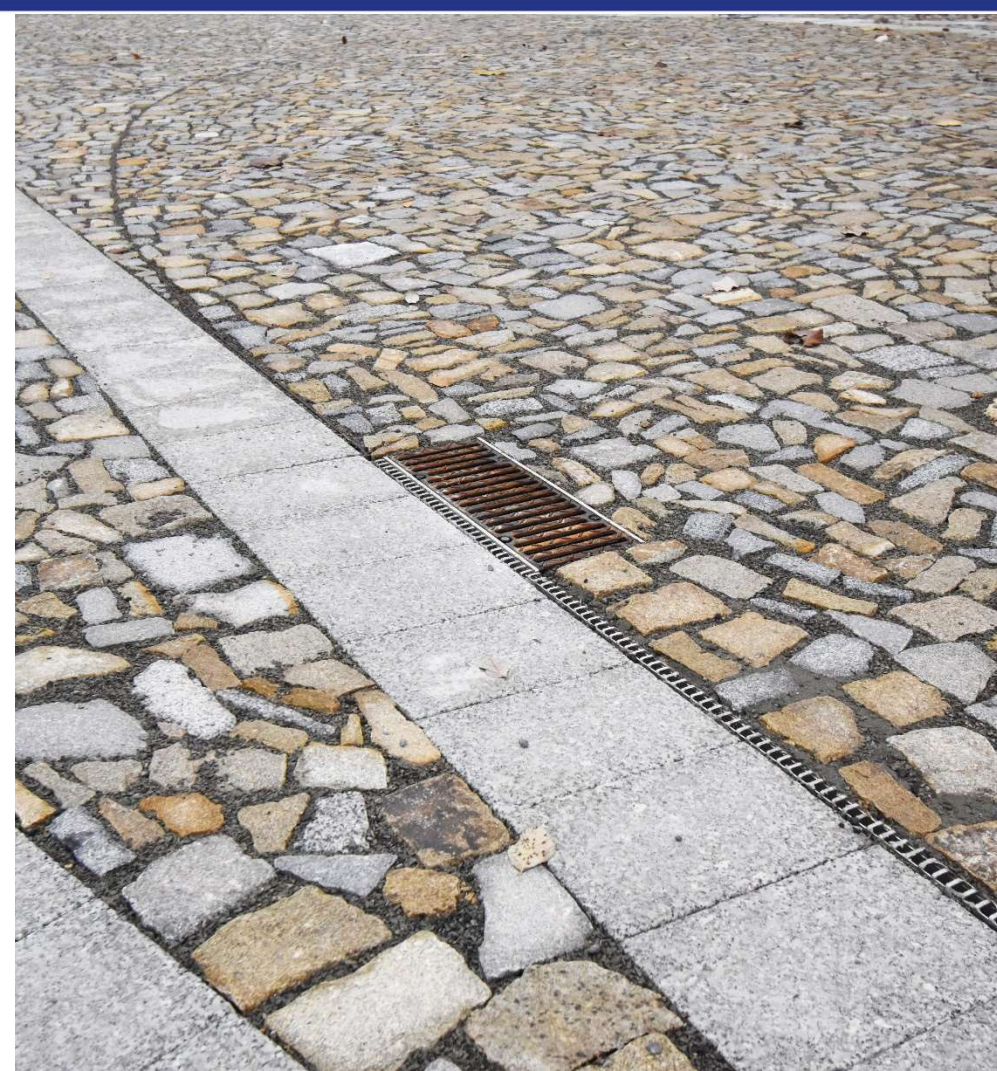

počítáme  
s vodou



**POČÍTÁME S VODOU 2024**

Modro-zelená infrastruktura a kvalita vody  
Praha, 7. listopadu 2024


**XROČNÍK**  
KONFERENCE

# Výsadba stromů - prostor před MÚ

Situace

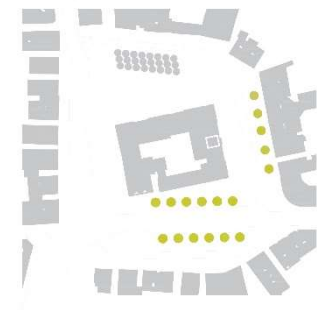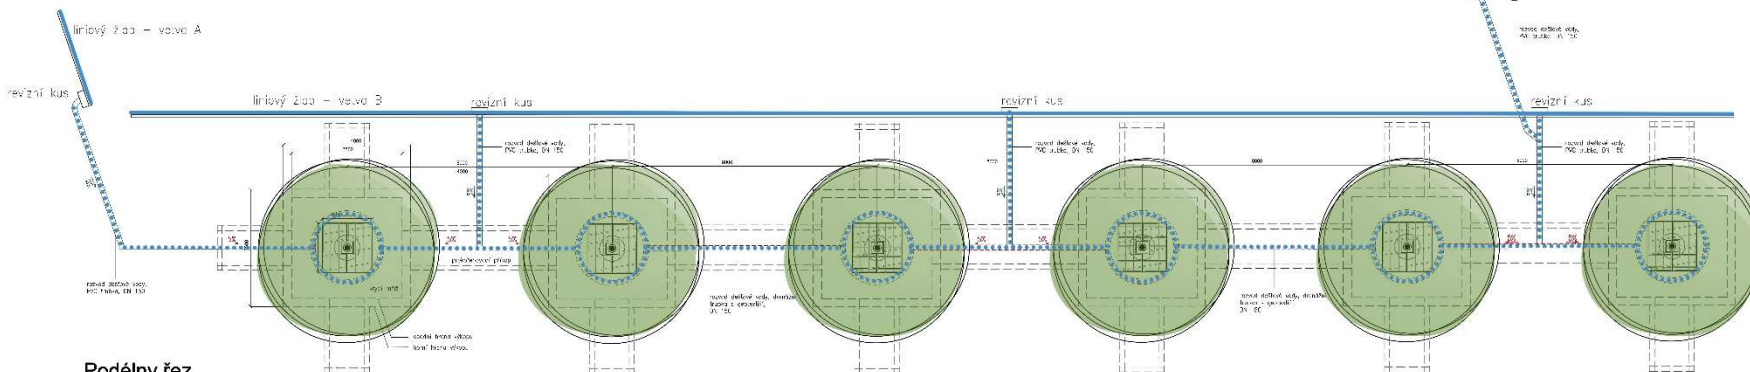

Podélný řez

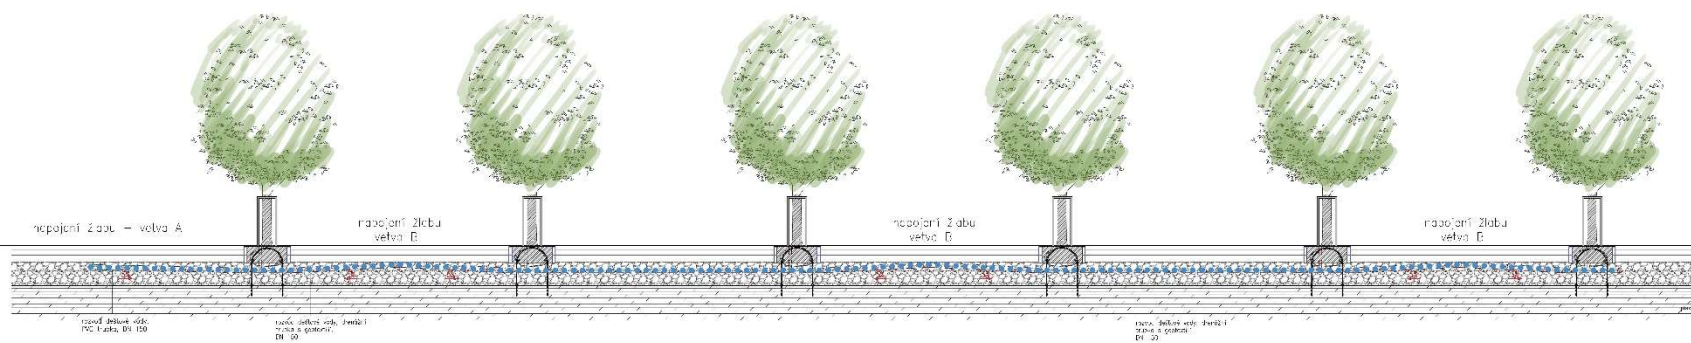


**POČÍTÁME S VODOU 2024**

Modro-zelená infrastruktura a kvalita vody  
Praha, 7. listopadu 2024




## Výsadba stromu do dlažby

Řez výsadbové jámy, m1:20

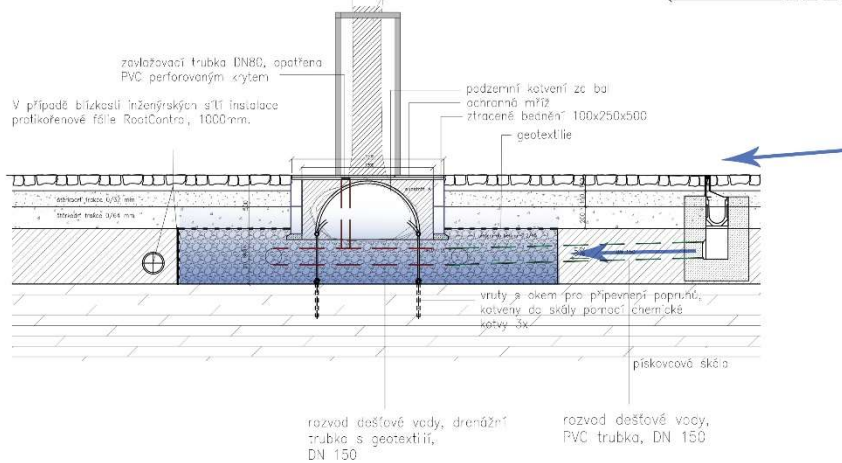

Detail rozmístění stromů a výsadbových jam m1:50

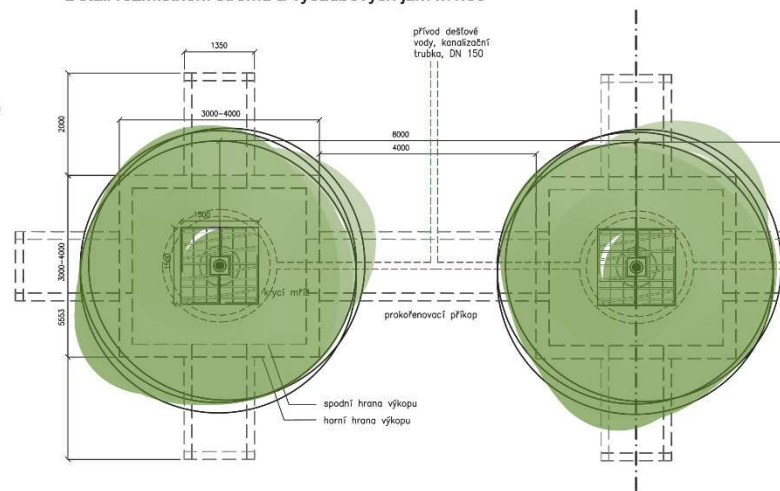



počítáme  
s vodou

POČÍTÁME S VODOU 2024

Modro-zelená infrastruktura a kvalita vody  
Praha, 7. listopadu 2024

X ROČNÍK  
KONFERENCE



počítáme  
s vodou

POČÍTÁME S VODOU 2024

Modro-zelená infrastruktura a kvalita vody  
Praha, 7. listopadu 2024

XROČNÍK  
KONFERENCE



počítáme  
s vodou


**POČÍTÁME S VODOU 2024**

Modro-zelená infrastruktura a kvalita vody  
Praha, 7. listopadu 2024


**XROČNÍK**  
KONFERENCE

# Výsadba stromu do mlátového povrchu

## Řez výsadbové jámy m1:20

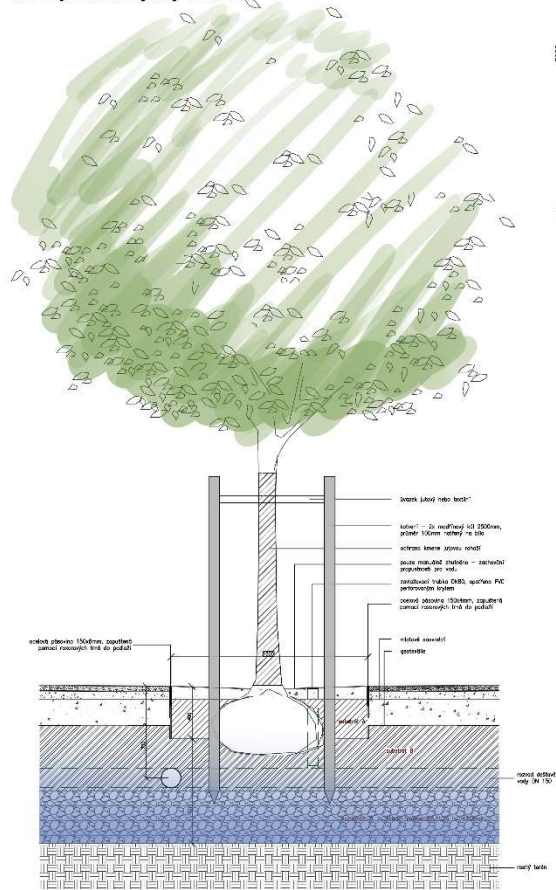

# Detail rozmístění stromů a spádování povrchů m1:50

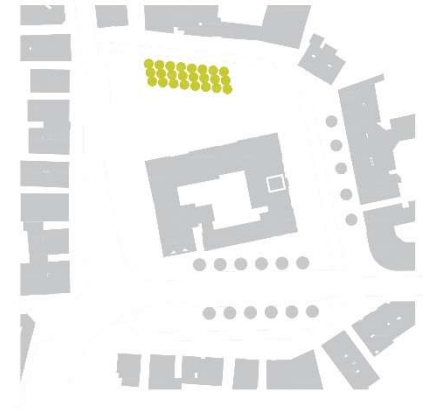

**POČÍTÁME S VODOU 2024**

Modro-zelená infrastruktura a kvalita vody  
Praha, 7. listopadu 2024







počítáme  
s vodou

POČÍTÁME S VODOU 2024

Modro-zelená infrastruktura a kvalita vody  
Praha, 7. listopadu 2024

X ROČNÍK  
KONFERENCE



počítáme  
s vodou

**POČÍTÁME S VODOU 2024**

Modro-zelená infrastruktura a kvalita vody  
Praha, 7. listopadu 2024

**XROČNÍK**  
KONFERENCE




počítáme  
s vodou

**POČÍTÁME S VODOU 2024**

Modro-zelená infrastruktura a kvalita vody  
Praha, 7. listopadu 2024

**XROČNÍK**  
KONFERENCE

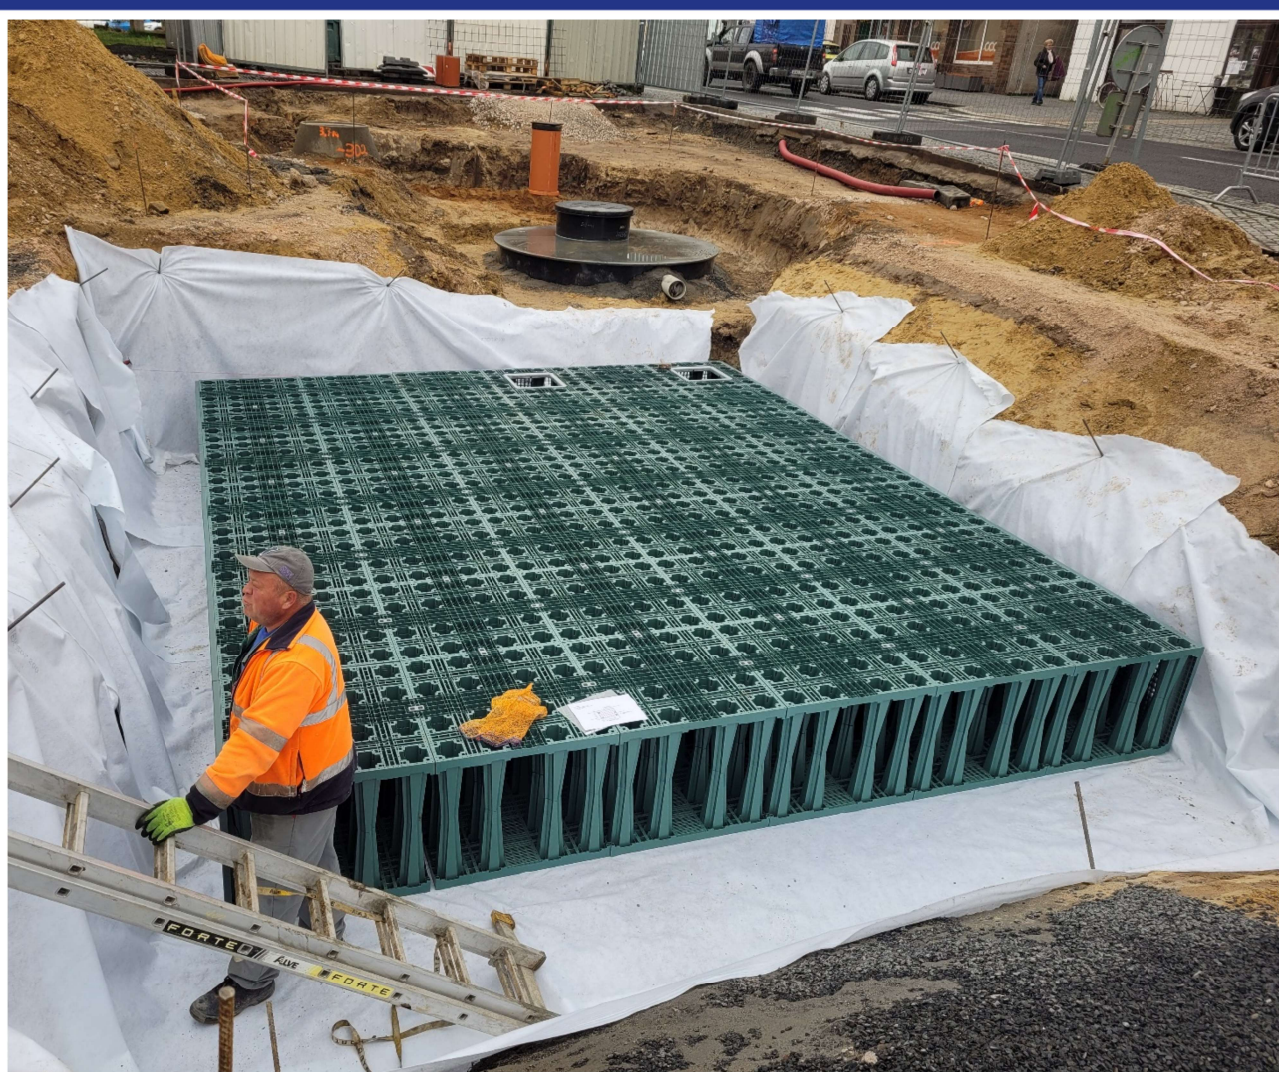

počítáme  
s vodou

POČÍTÁME S VODOU 2024

Modro-zelená infrastruktura a kvalita vody  
Praha, 7. listopadu 2024

XROČNÍK  
KONFERENCE



počítáme  
s vodou

POČÍTÁME S VODOU 2024

Modro-zelená infrastruktura a kvalita vody  
Praha, 7. listopadu 2024

X ROČNÍK  
KONFERENCE



počítáme  
s vodou

**POČÍTÁME S VODOU 2024**

Modro-zelená infrastruktura a kvalita vody  
Praha, 7. listopadu 2024

**XROČNÍK**  
KONFERENCE

MEZINÁRODNÍ KONFERENCE

Praha, 7. listopadu 2024

www.pocitamesvodou.cz

# POČÍTÁME S VODOU 2024

Modro-zelená infrastruktura a kvalita vody

X ROČNÍK  
KONFERENCE

• Děkuji / Thank you 😊



Hlavní partner



Partneři



Podporující organizace



Mediační partneři



Ministerstvo životního prostředí

